


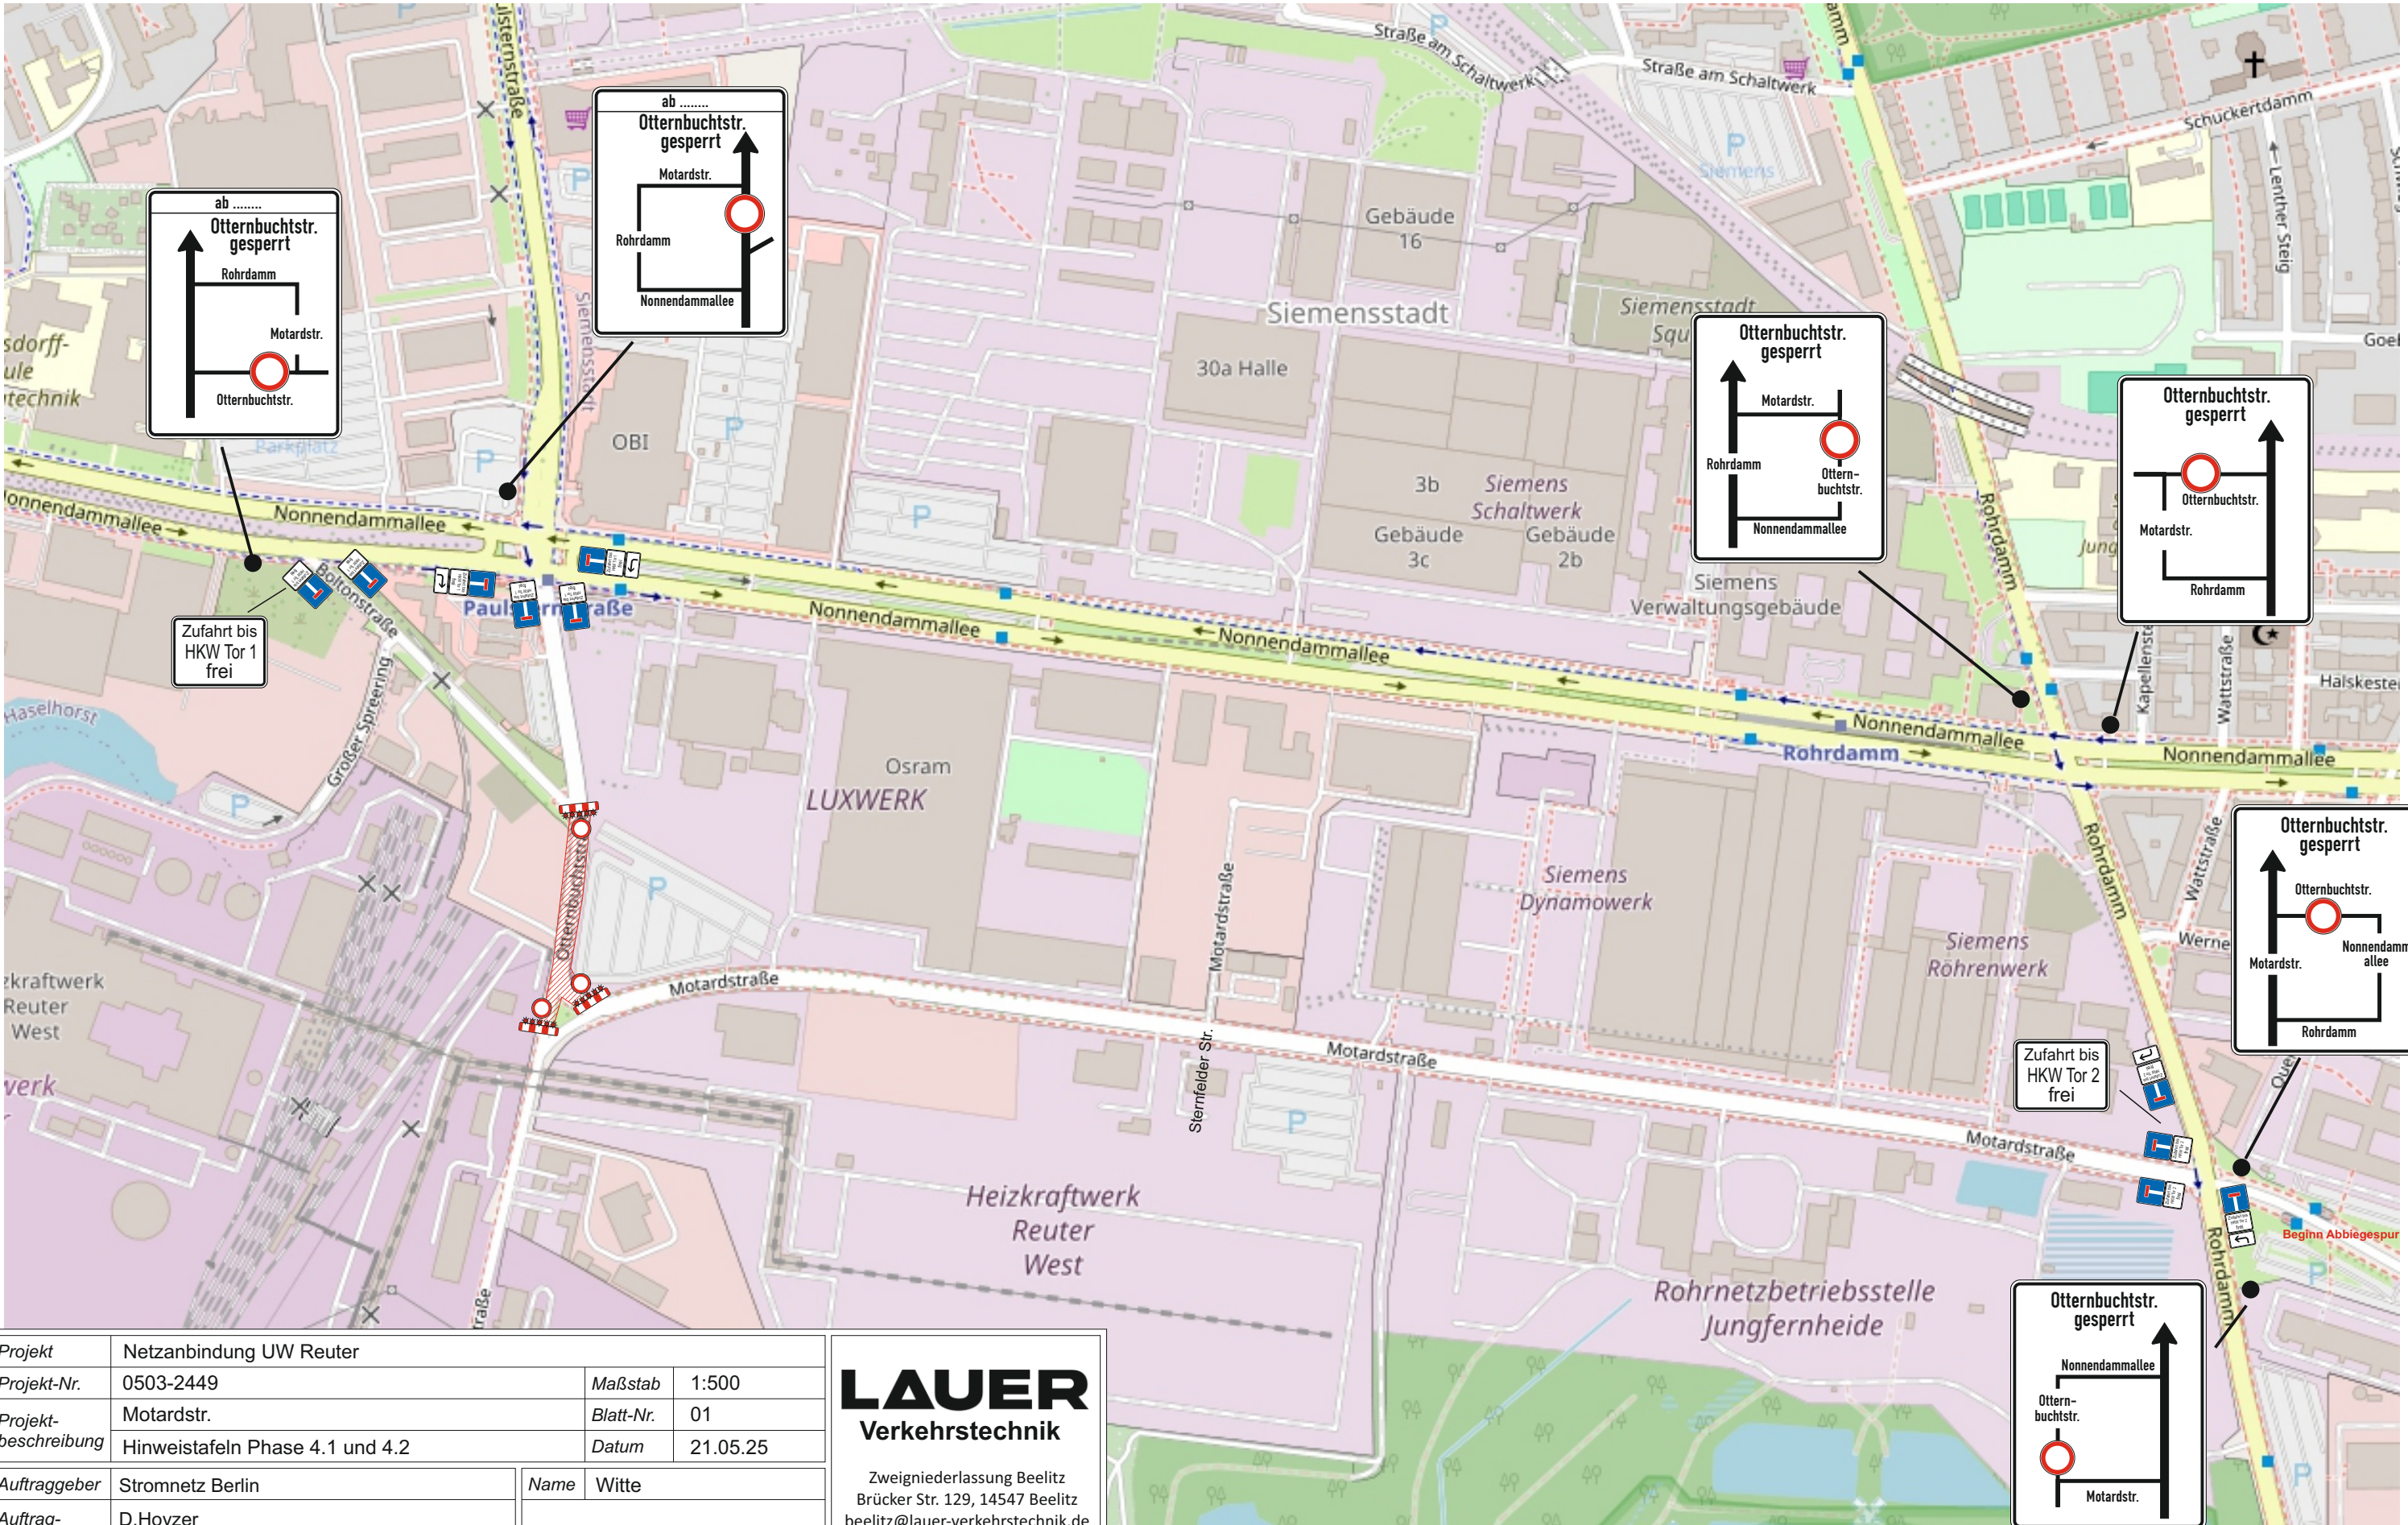

Projekt	Netzanbindung UW Reuter		
Projekt-Nr.	0503-2449	Maßstab	1:500
Projektbeschreibung	Motardstr.	Blatt-Nr.	01
	Hinweistafeln Phase 4.1 und 4.2	Datum	21.05.25
Auftraggeber	Stromnetz Berlin	Name	Witte
Auftragnehmer	D.Hoyzer	Datei	

LAUER
Verkehrstechnik

Zweigniederlassung Beelitz
Brücker Str. 129, 14547 Beelitz
beelitz@lauer-verkehrstechnik.de