Netzanbindung UW Reuter
hier: Teilbereich Otternbuchtstr./Motardstr.

Phase 4.1

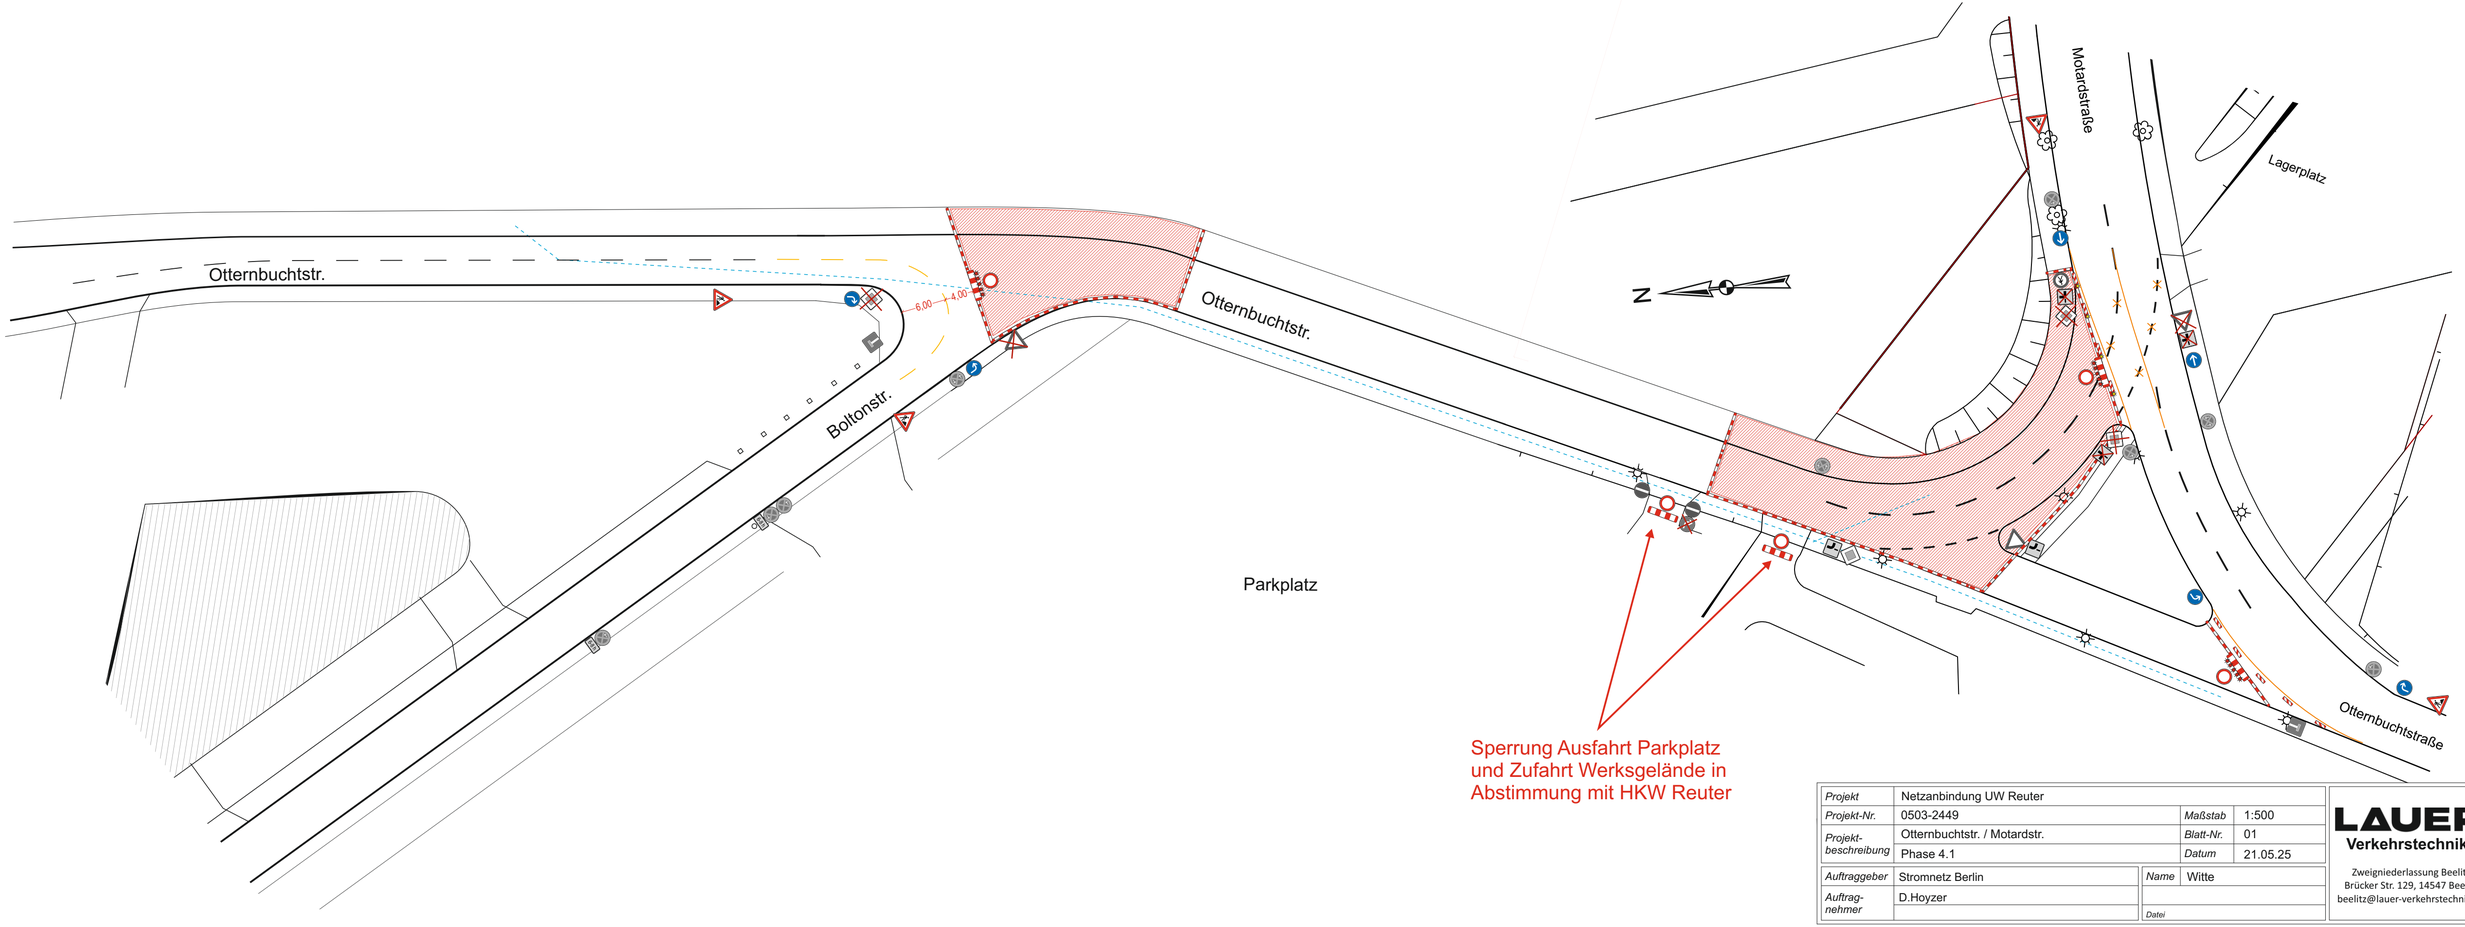

Projekt	Netzanbindung UW Reuter		
Projekt-Nr.	0503-2449	*Maßstab*	1:500
Projekt-beschreibung	Otternbuchtstr. / Motardstr.	*Blatt-Nr.*	01
	Phase 4.1	*Datum*	21.05.25
Auftraggeber	Stromnetz Berlin	*Name*	Witte
Auftrag-nehmer	D.Hoyzer		
		Datei	

LAUER
Verkehrstechnik
Zweigniederlassung Beelitz
Brücker Str. 129, 14547 Beelitz
beelitz@lauer-verkehrstechnik.de