


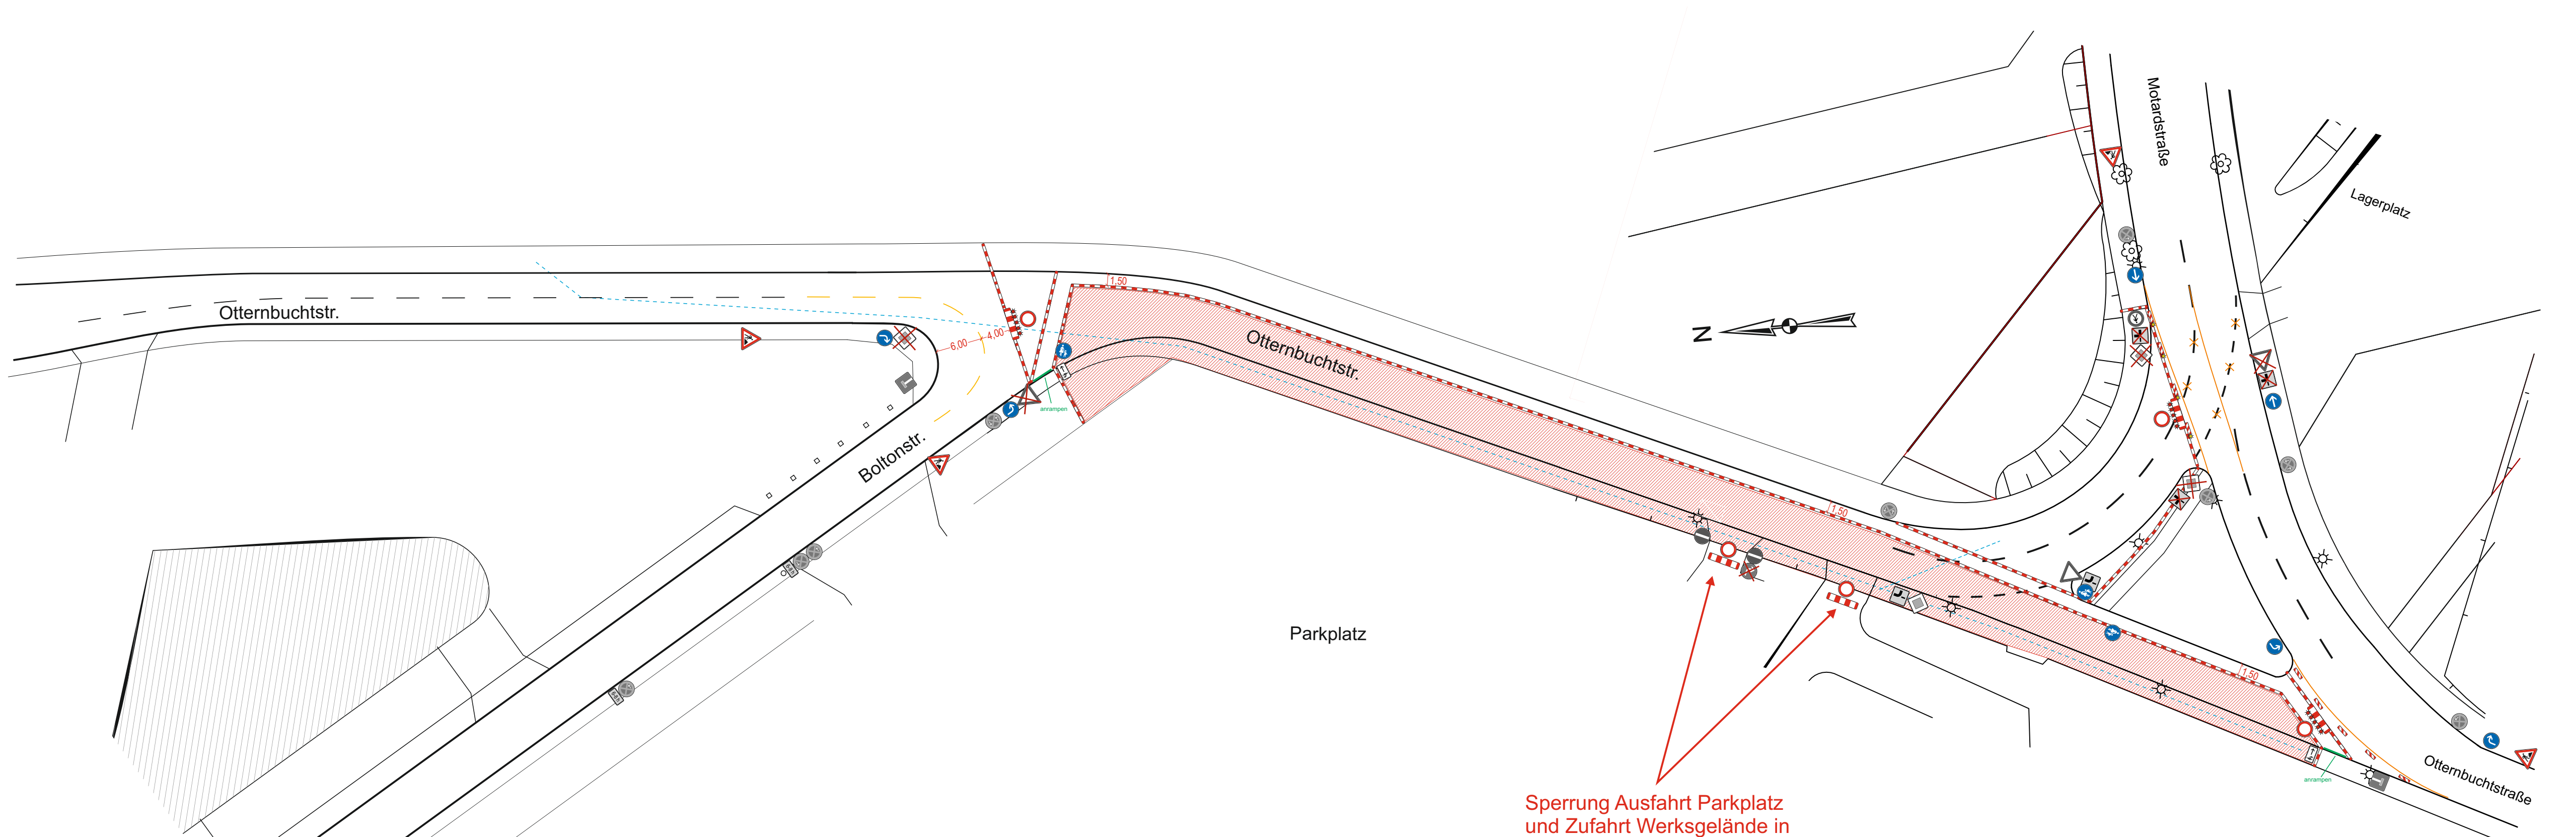

Sperrung Ausfahrt Parkplatz
und Zufahrt Werksgelände in
Abstimmung mit HKW Reuter

Projekt	Netzanbindung UW Reuter		
Projekt-Nr.	0503-2449	Maßstab	1:500
Projekt- beschreibung	Otternbuchtstr. / Motardstr.	Blatt-Nr.	01
	Phase 4.2	Datum	21.05.25
Auftraggeber	Stromnetz Berlin	Name	Witte
Auftrag- nehmer	D.Hoyzer		
		Datei	

LAUER
Verkehrstechnik

Zweigniederlassung Beelitz
Brücker Str. 129, 14547 Beelitz
beelitz@lauer-verkehrstechnik.de